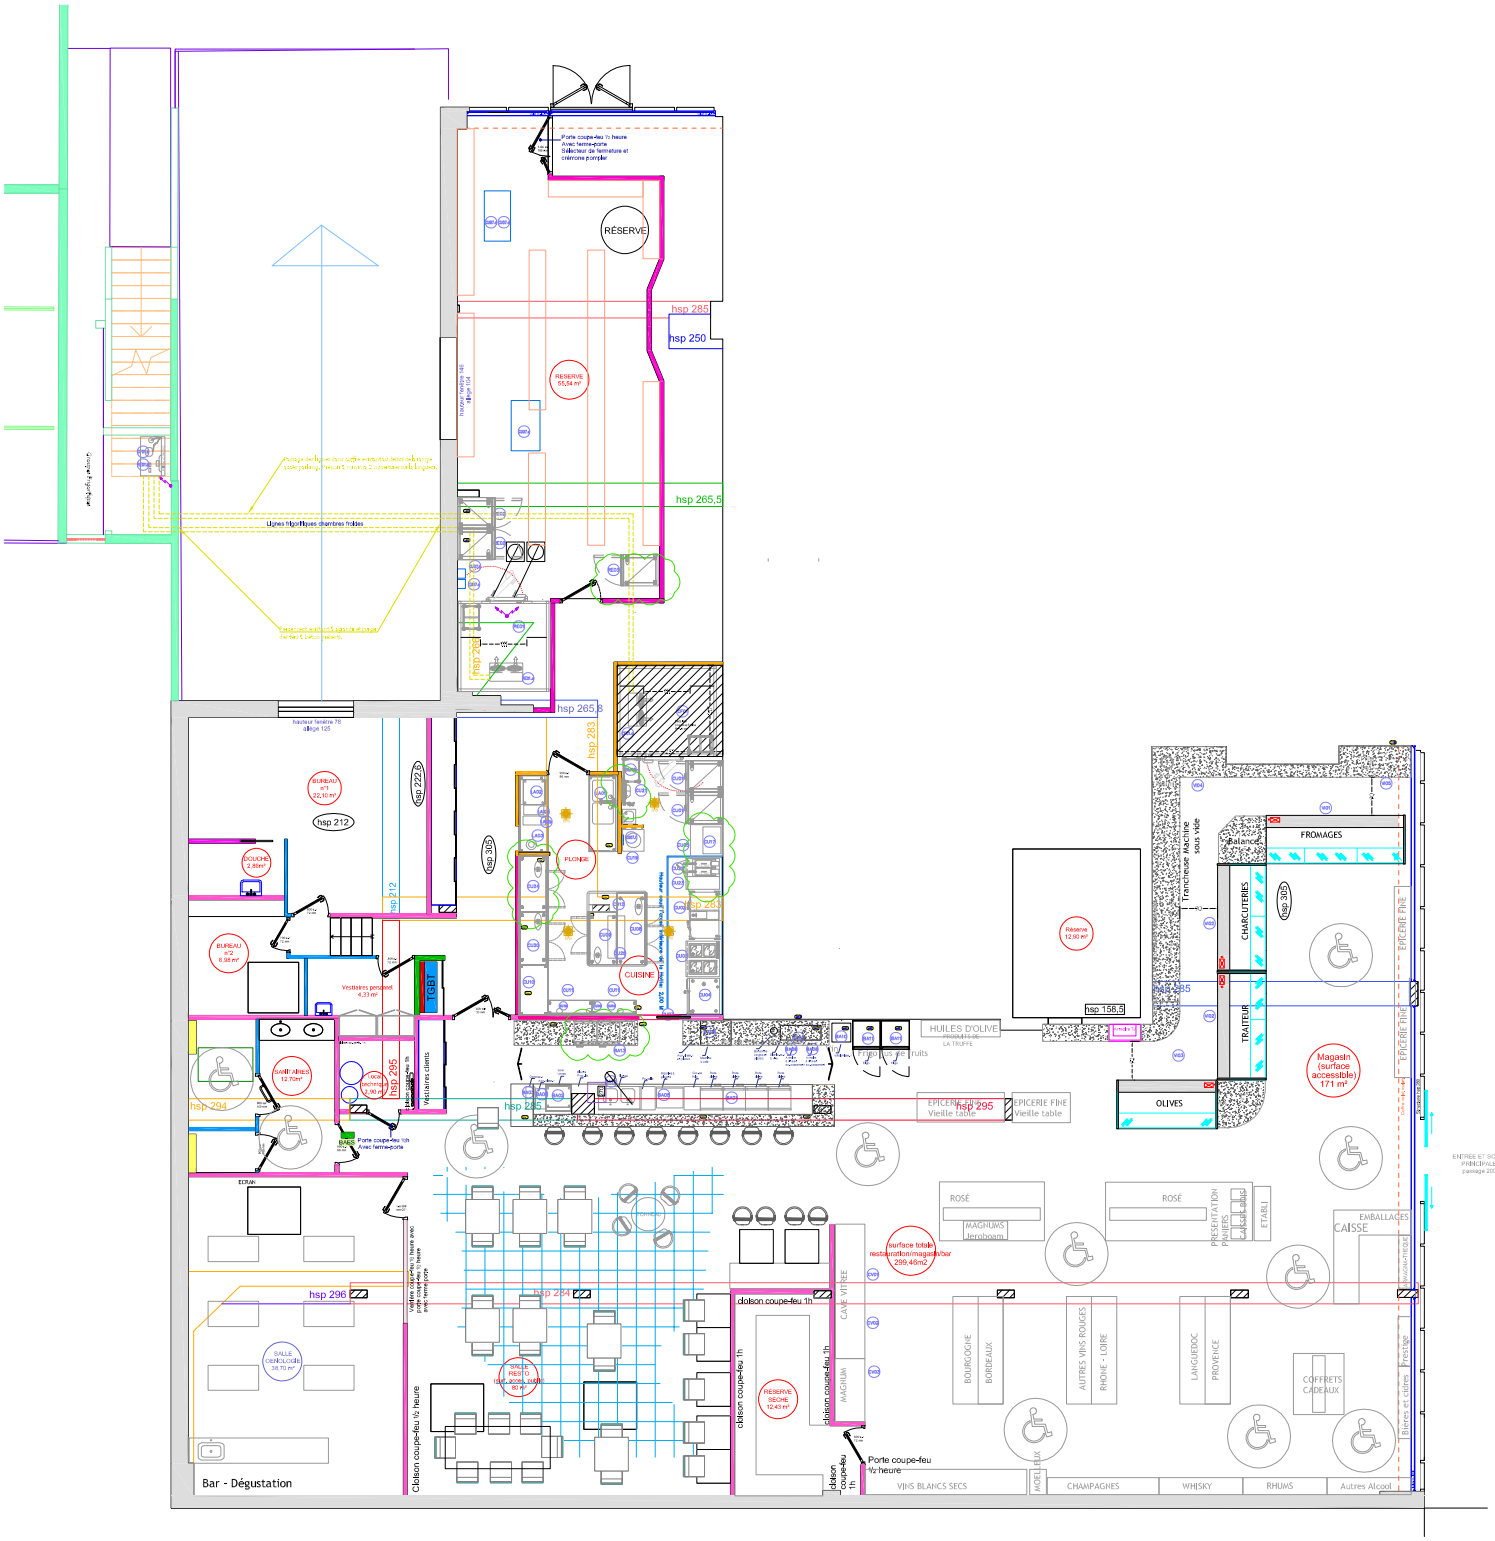
RÉSERVE
hsp 285
hsp 250
hsp 265,5
hsp 265,8
hsp 283
hsp 222,5
hsp 212
hsp 305
hsp 295
hsp 294
hsp 296
hsp 158,5
BUREAU n°1 22,10 m²
BUREAU n°2 8,68 m²
COUCHE 2,66m²
PLONGE
CUISINE
TGBT
Vestiaires personnel 4,33 m²
BARRIÈRES 12,70m²
Vestiaires clients
Cloison coupe-feu ½ heure
Cloison coupe-feu 1h
Porte coupe-feu ½ heure
Bar - Dégustation
SALLE OENOLOGIE 39,70 m²
ESPACE RESTO (sur accès, vadrouille) 80 m²
RESERVE SECHE 12,43 m²
CAVE VITRÉE
MAGNUM
Réserve 12,90 m²
FROMAGES
CHARCUTERIES
TRAITEUR
OLIVES
HUILES D'OLIVE
Fruits secs et fruits
EPICERIE FINE
Vieille table
Magasin (surface accessible) 171 m²
ROSÉ
MAGNUMS Jeroboam
PRESENTATION PANIERS
CAISSE BAG
ETAGE
EMBALLAGES
CAISSE
surface totale restauration/magasin/bar 299,46m2
BOURGOGNE
BORDEAUX
AUTRES VINS ROUGES
RHONE - LOIRE
LANGUEDOC
PROVENCE
COFFRETS CADEAUX
MOET ET CHANDON
VINS BLANCS SECS
CHAMPAGNES
WHISKY
RHUMS
Autres Alcool
ENTREE ET SORTIE PRINCIPALES
passage 2000